
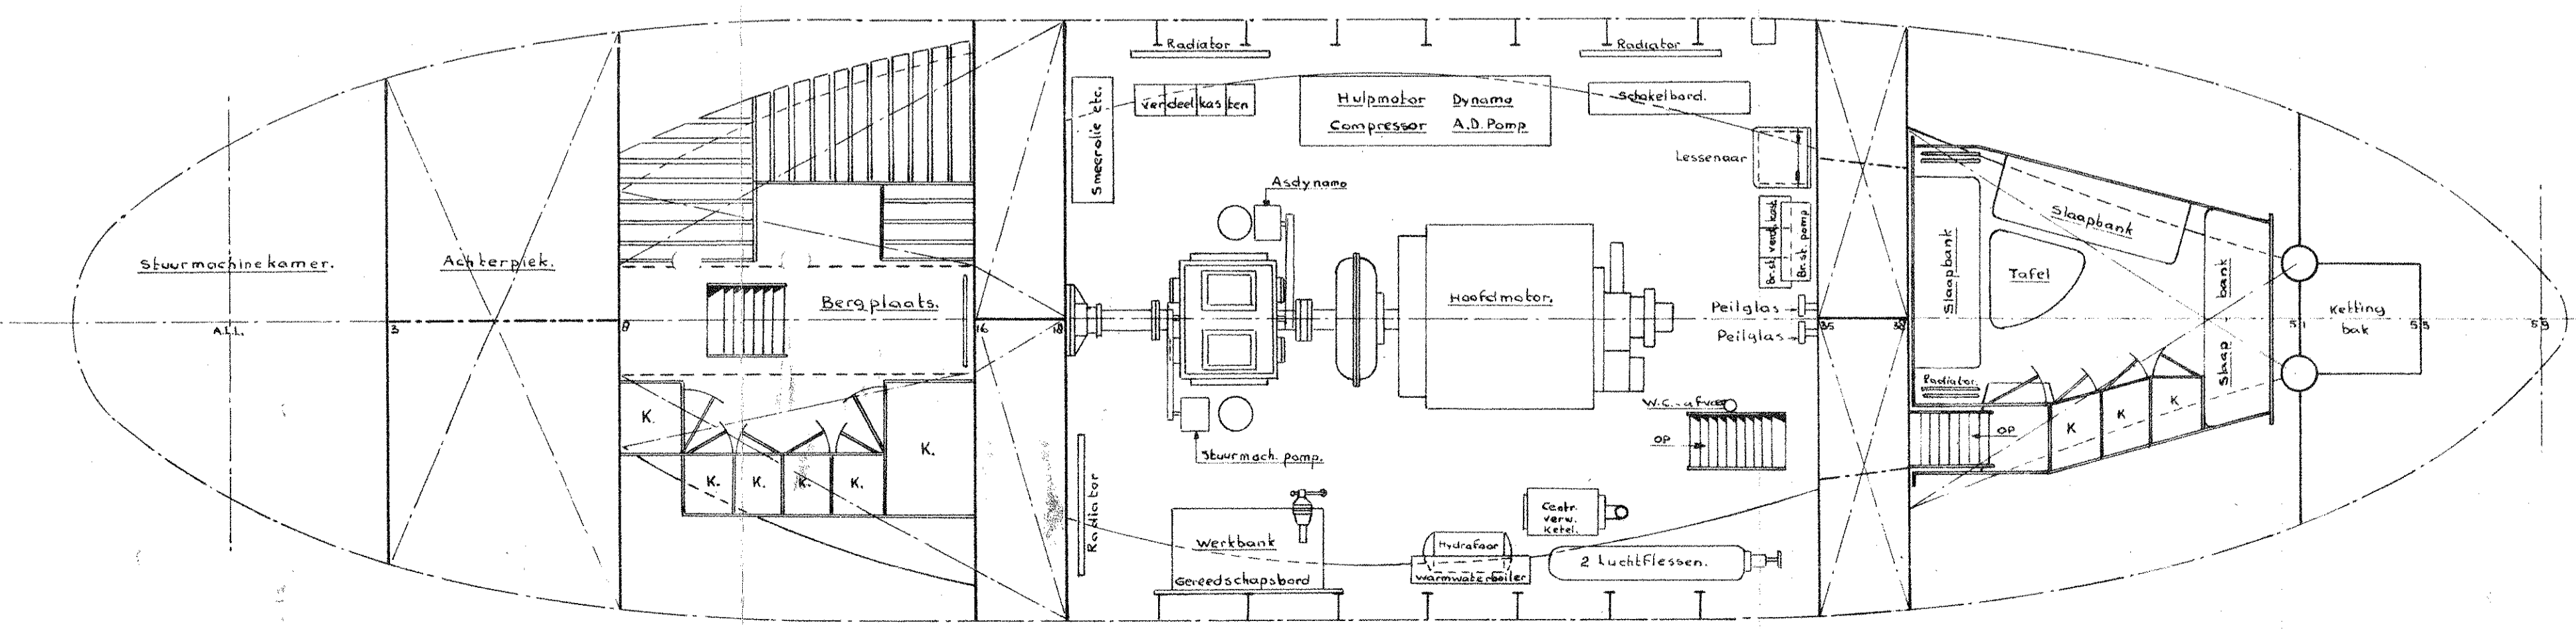
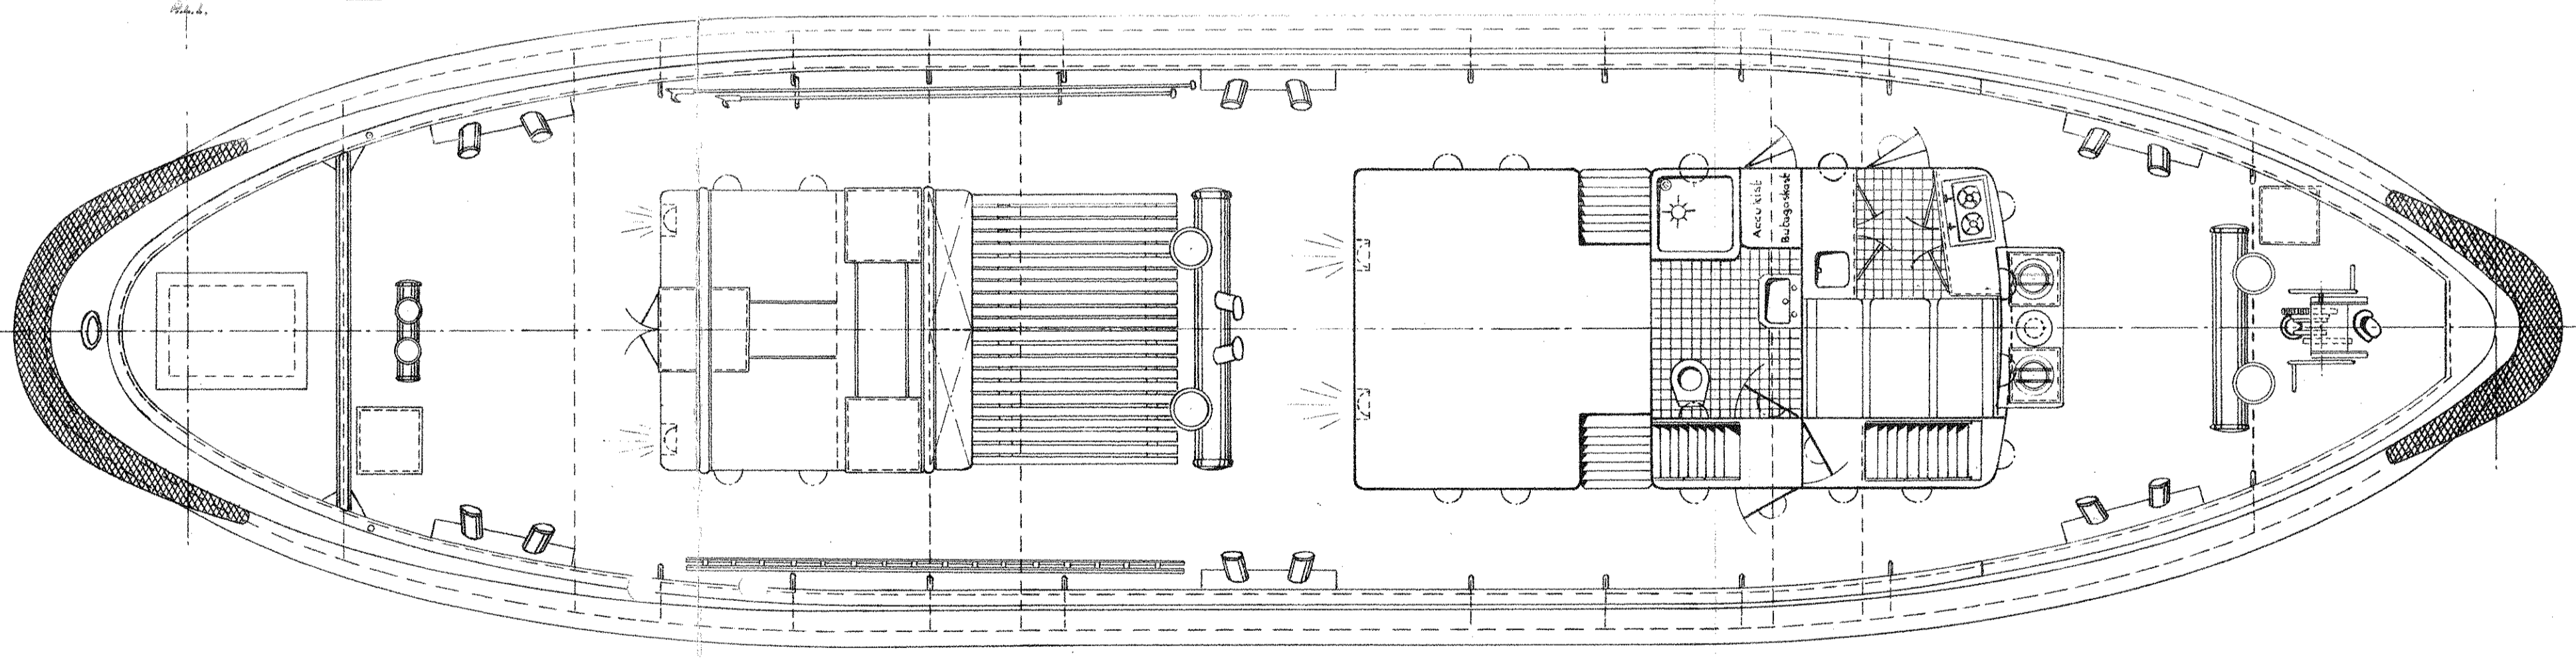


LETTER	DAATUM	PARAAT	OMSCHRIJVING WIJZIGING
A			
B			
C	6.11.63	3	aanval op nieuw ontwerp
D	11.12.63	3	toelating motorbunker 60 kubieke meter

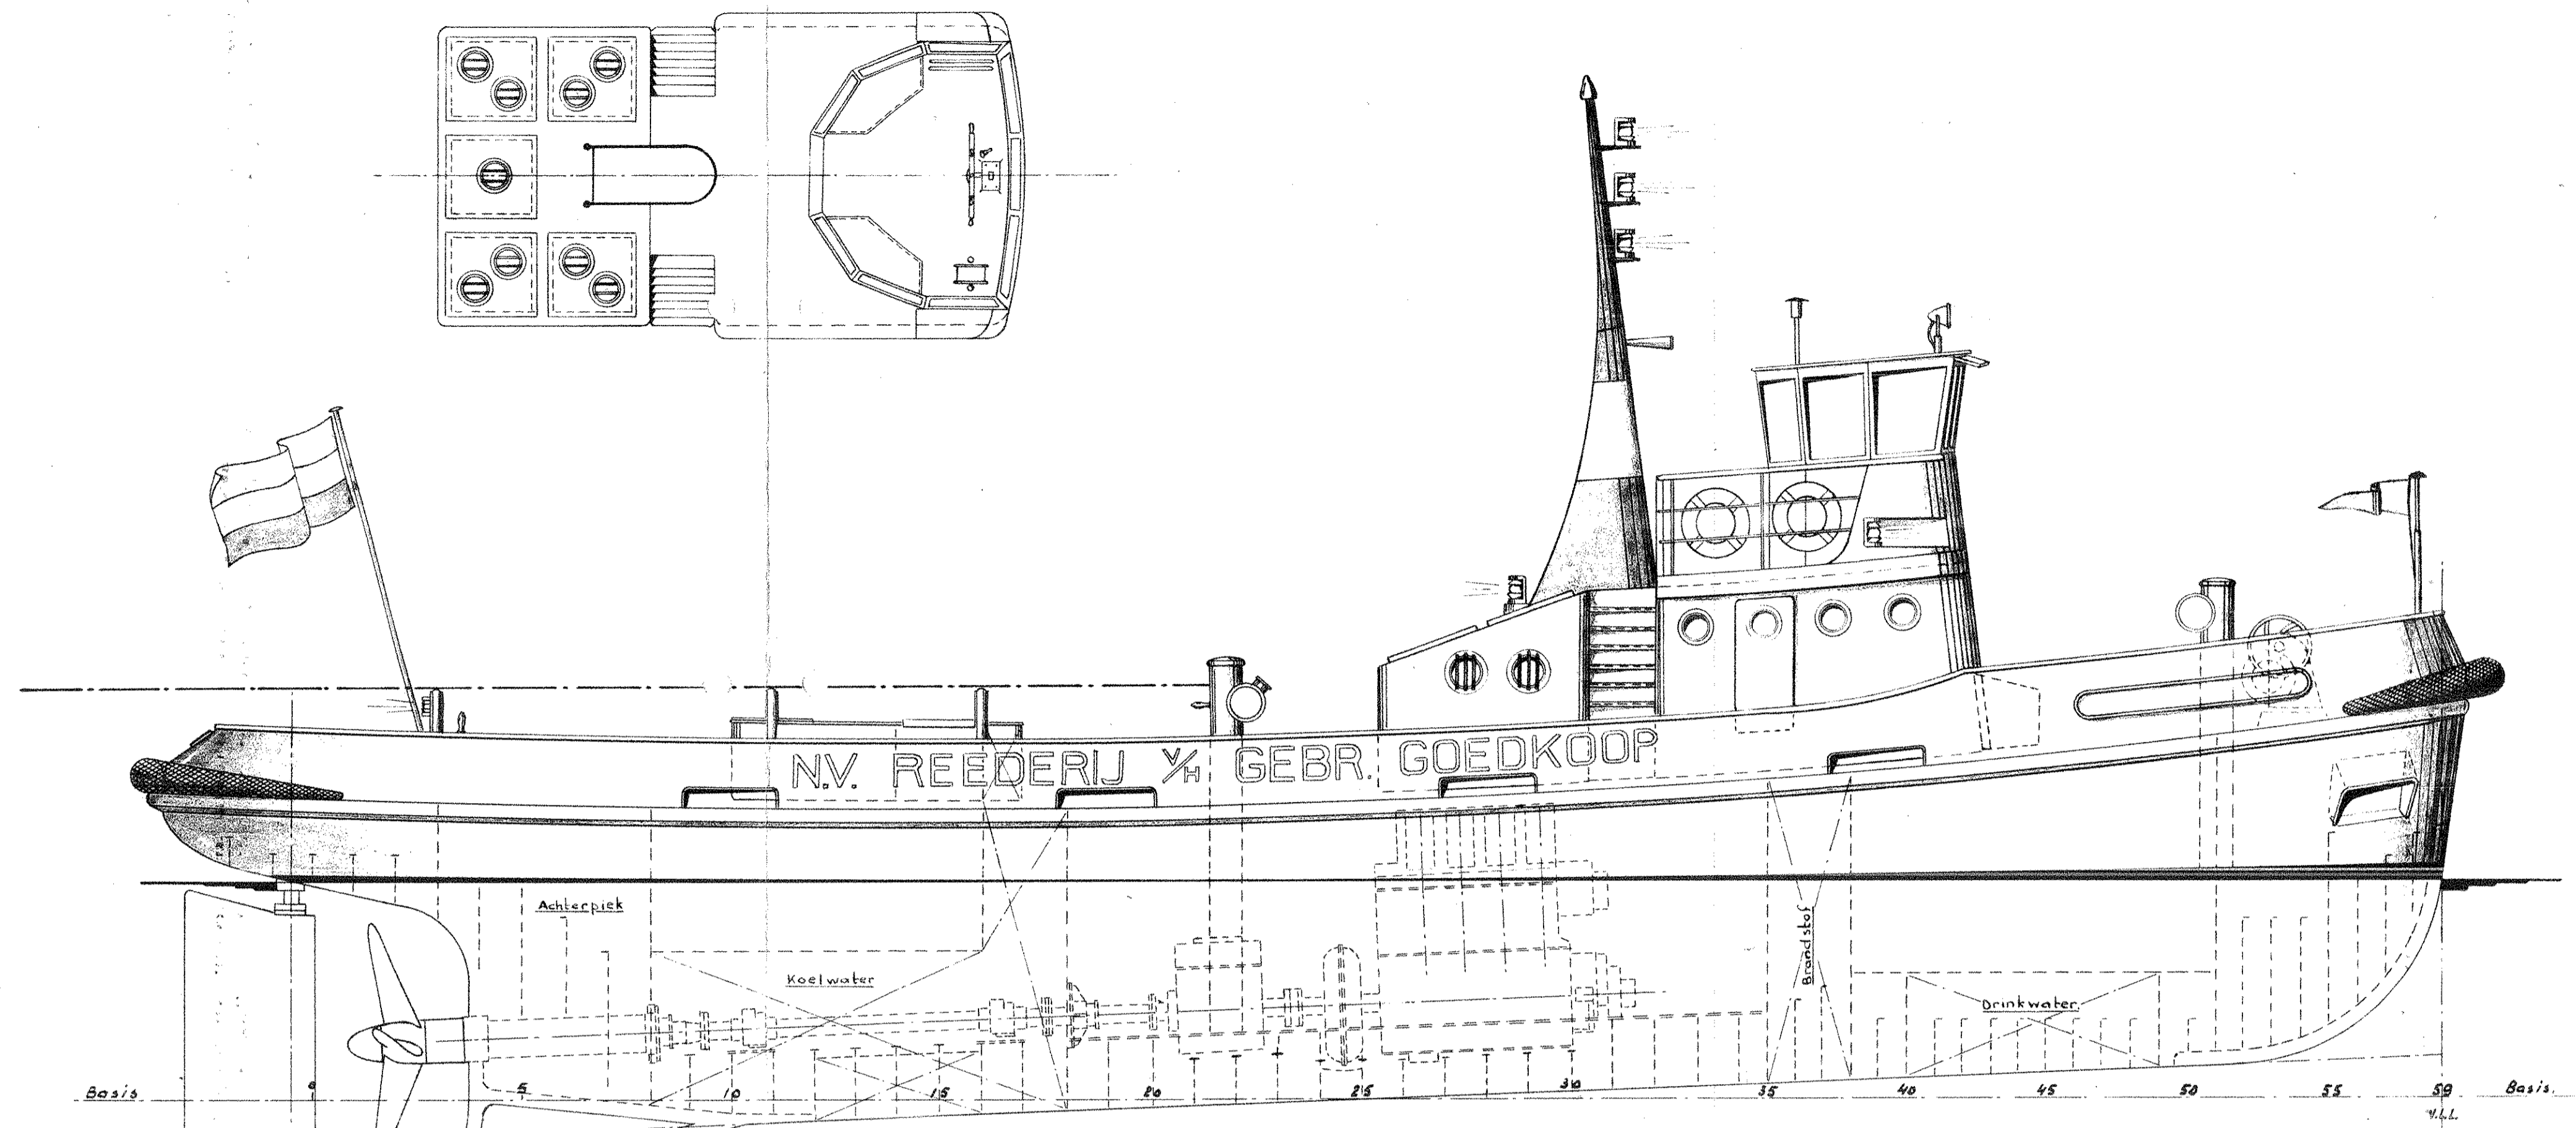

Hoofdafmetingen:
 Lengte over alles ca. 24.800 Mtr.
 Lengte tussen de loodlijnen 23.050 Mtr.
 Breedte op binnentant huid 6.000 Mtr.
 Holte in de zijde op 1/2 L. 3.200 Mtr.
 Diepgang op 1/2 L. ca. 2.350 Mtr.
 Diepgang vóór ca. 1.889 Mtr.
 Diepgang achter ca. 3.400 Mtr.
 Hoofdmotor Bolnes type 8 K.V.L.
 480 p.k. bij 475 l.p.m.
 Brevo oliedrukke koppeling reductie 2.94:1.
 Brandstofbunkers inhoud ca. 12 M³.
 Koelwaterbunkers inhoud ca. 21 M³.
 Drinkwaterbunkers inhoud ca. 4,2 M³.

POS. AANT. TALEN	BENAMING		MATERIAAL	GEW.	AFMETINGEN	B.B. No.	OPMERKINGEN
	ARNHEMSE SCHEEPSBOUW MIJ. N.V.						
ORDER No.	ARNHEM - HOLLAND		GLAD BEWERKT		TOLERANTIES		DATUM VAN
	ARNHEM - HOLLAND		ALS NADER OMSCHRIJVING N. 10.873		VOLGENS I.S.A.		AFGIFTE:
BESTEMMING	WERKPLAATS	BOUW	BOUW	BOUW	BOUW	BOUW	BOUW
	AANT. AFDR.						
ALGEMEEN PLAN.							
DATUM	GET.	OPDR. GEV.	VERZONDEN AAN	TERUG	SCHAAL:	BOUW No. 428/432	TEKENING No. 428001
	6/11/63				1:50		
	GEZ.	S.L.				AANT. BLADEN 1	BLAD No. 1